


Nazwa projektu	Projekt rozbudowy drogi powiatowej Nr 2517W Jazgarka - Lipniki od km 2+600 do km 3+840		
Inwestor	ZARZĄD POWIATU W OSTROŁĘCE		
Wykonawca	AS Projekt, Warszawa		
Rysunek	PLAN ZAGOSPODAROWANIA TERENU		
	Skala 1:500	Kwiecień 2023	Rysunek nr 1/2
Projektant	dr inż. Tadeusz Suwara upr. nr GDDP 1/94	specjalność drogowa	
Sprawdził	mgr inż. Agnieszka Kowalczyk-Suwara upr. nr MAZ/0403/POOD/10	specjalność drogowa	

LEGENDA

- jezdnia z kruszywa
- zjazd asfaltowy
- krawężł jezdni
- krawężł korony drogi
- oś drogi
- linia pomocnicza
- kanał technologiczny uliczny
- kanał technologiczny przepustowy
- zjazd
- rów
- skarpa nasypu
- linia pomocnicza
- istniejąca granica pasa drogowego
- linia rozgarnijająca obszar inwestycji
- ograniczone korzystanie z nieruchomości

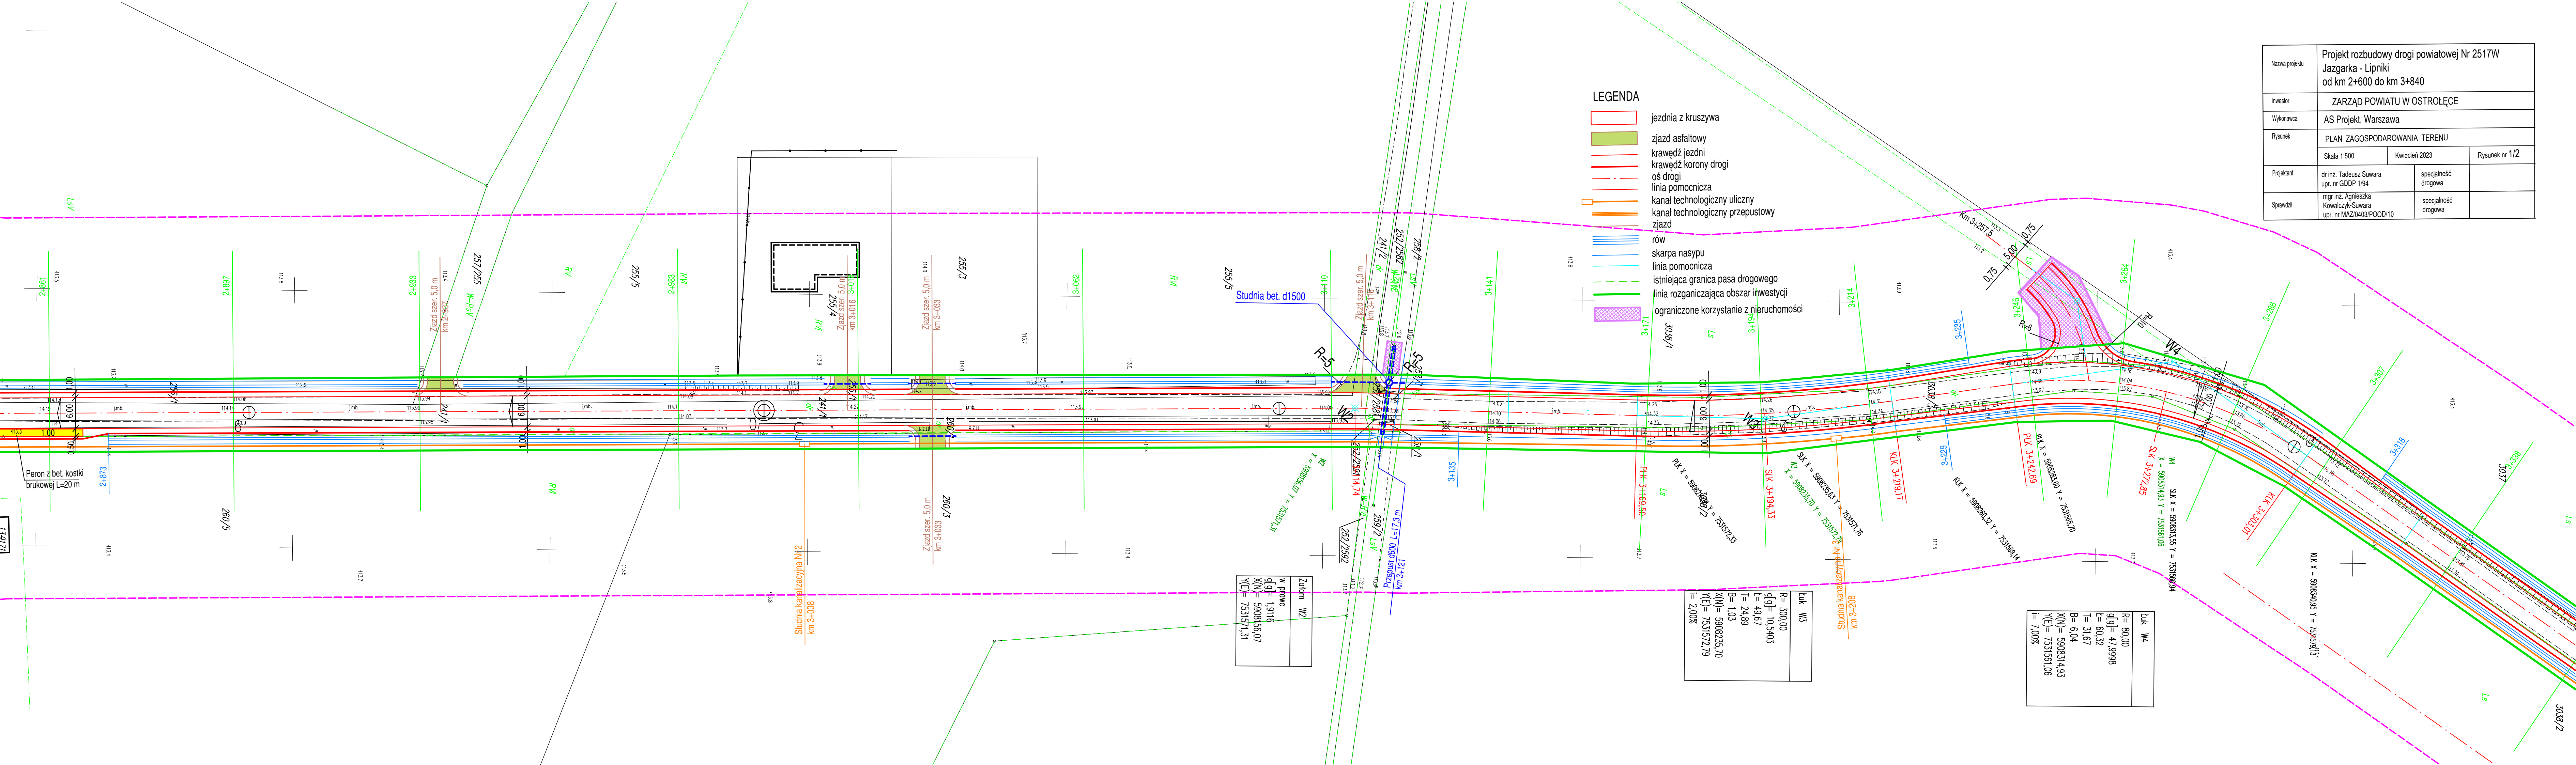

Zadanie	W2
W. p.owo	1,9116
X(N)	5908156,07
Y(E)	7531571,31

Luk	W3
R=	300,00
q q =	10,5403
t=	49,67
T=	24,89
B=	1,03
X(N)	5908235,70
Y(E)	7531572,79
i=	2,00%

Luk	W4
R=	80,00
q q =	47,9998
t=	60,32
T=	31,67
B=	6,04
X(N)	5908314,93
Y(E)	7531561,06
i=	7,00%

KLK X = 5908340,95 Y = 7531591,13

WA X = 5908314,93 Y = 7531561,06

SLK X = 5908235,70 Y = 7531572,79

SLK X = 5908235,63 Y = 7531571,76

SLK X = 5908235,70 Y = 7531572,79

SLK X = 5908235,70 Y = 7531572,79

